




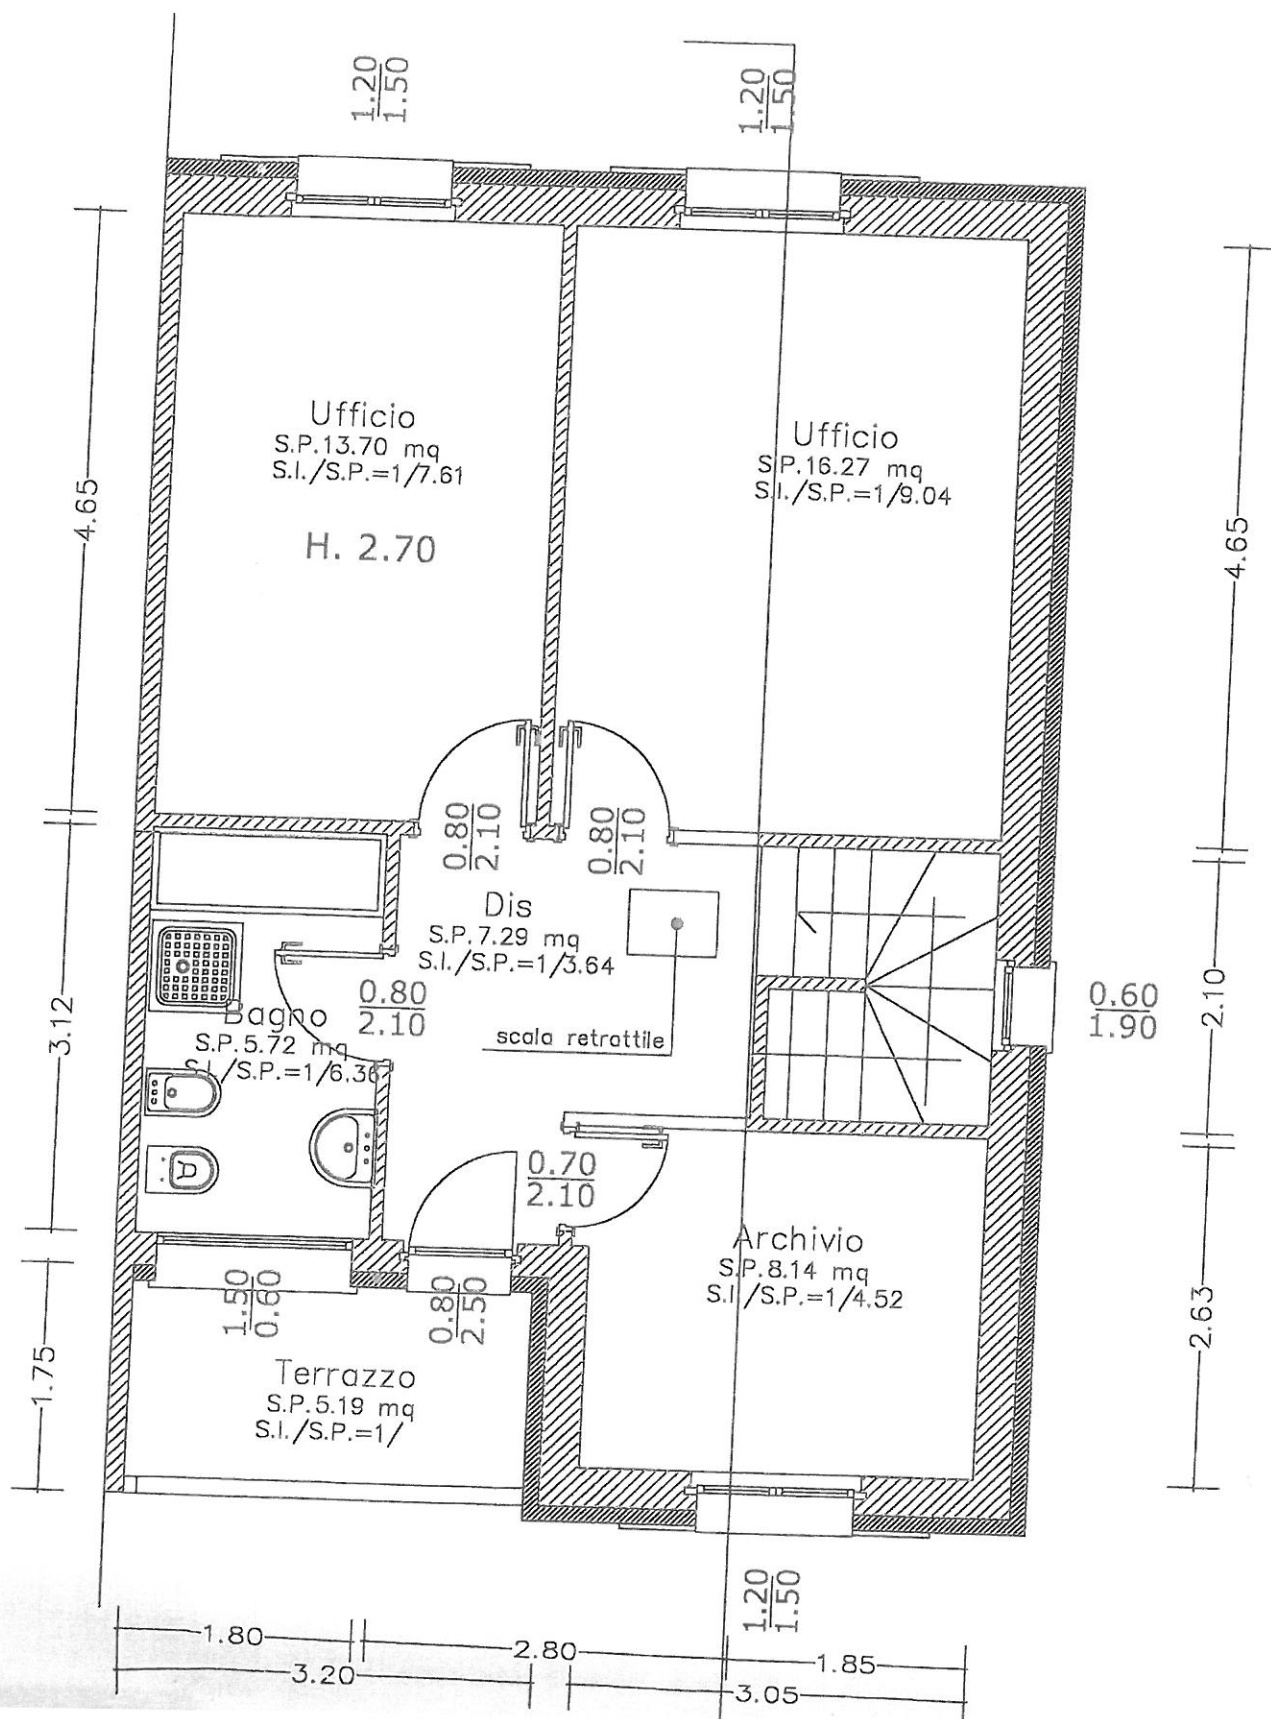

PIANO PIANO PRIMO

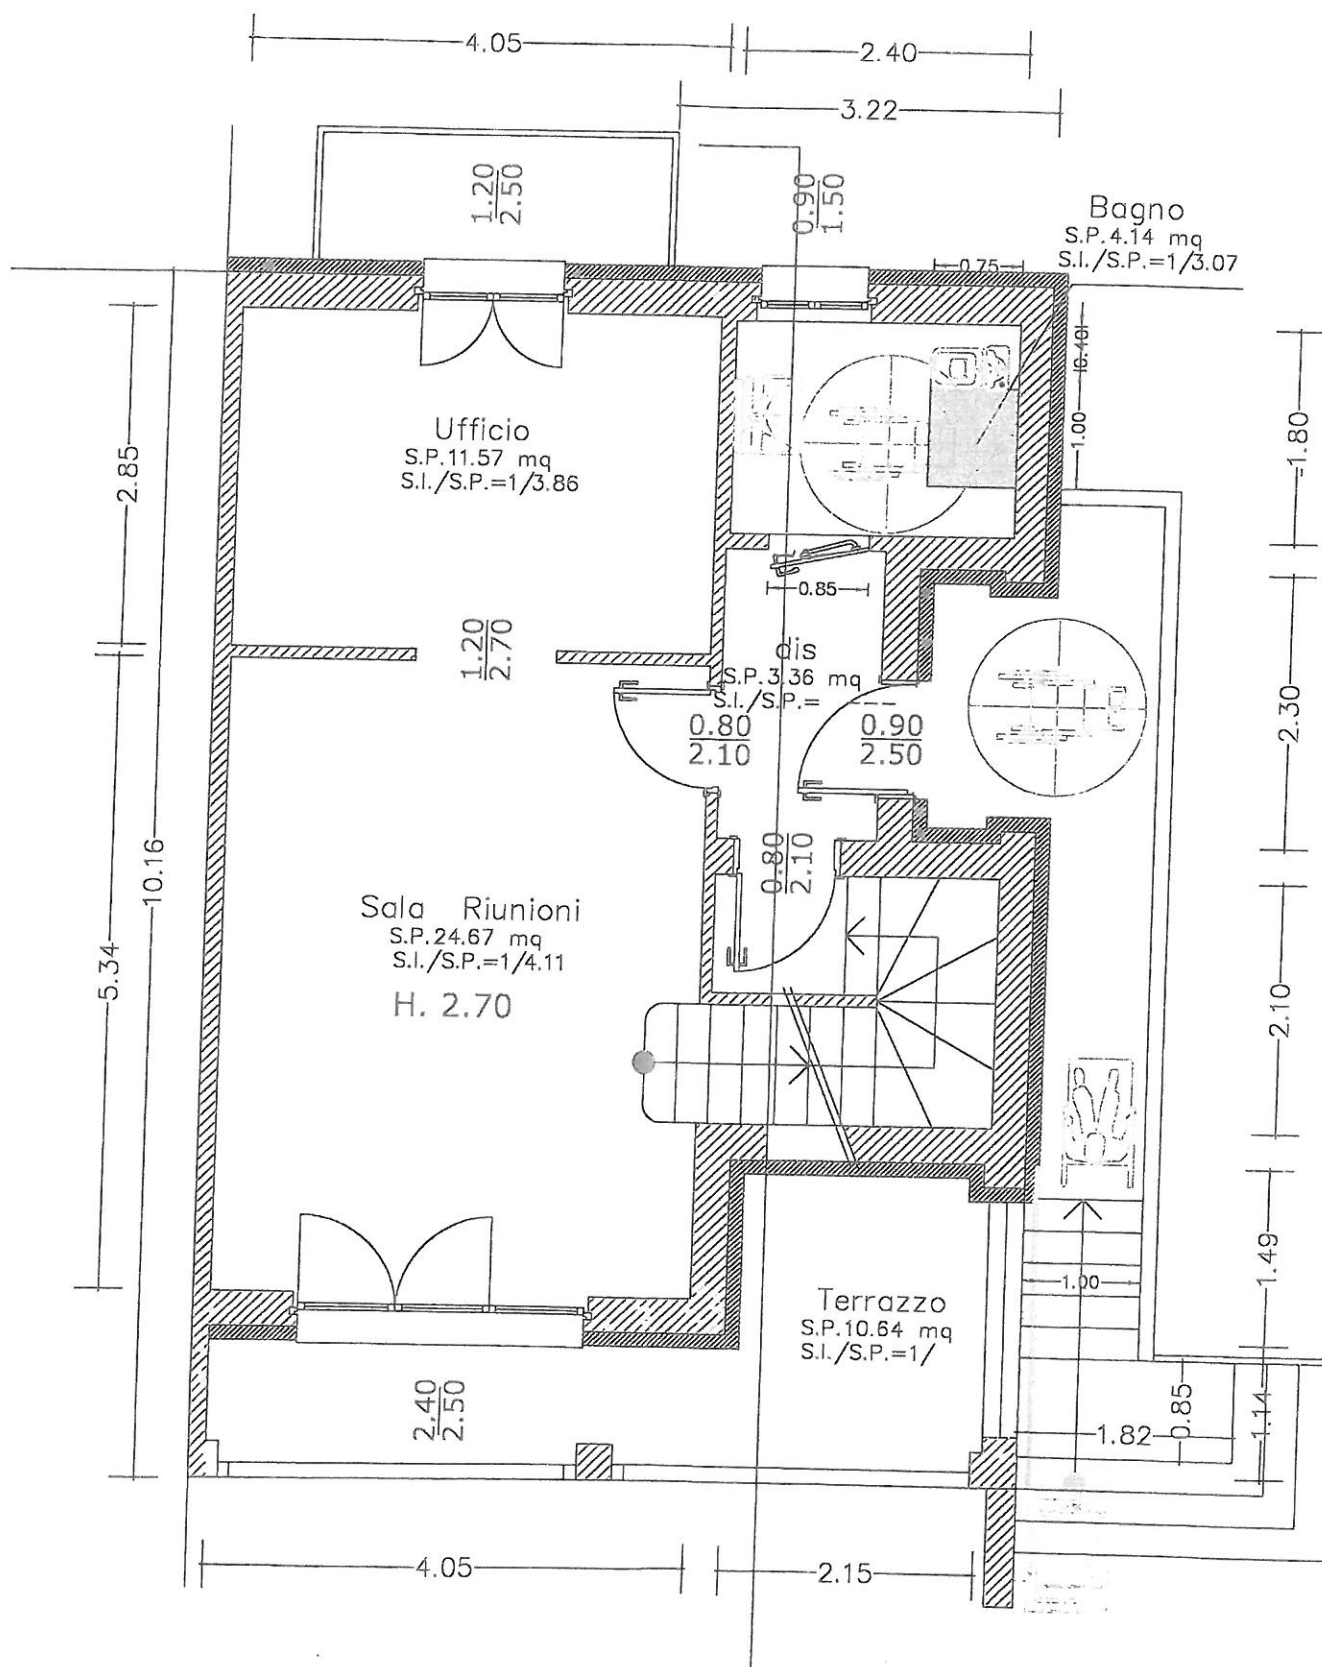

PIANTA PIANO RIALZATO

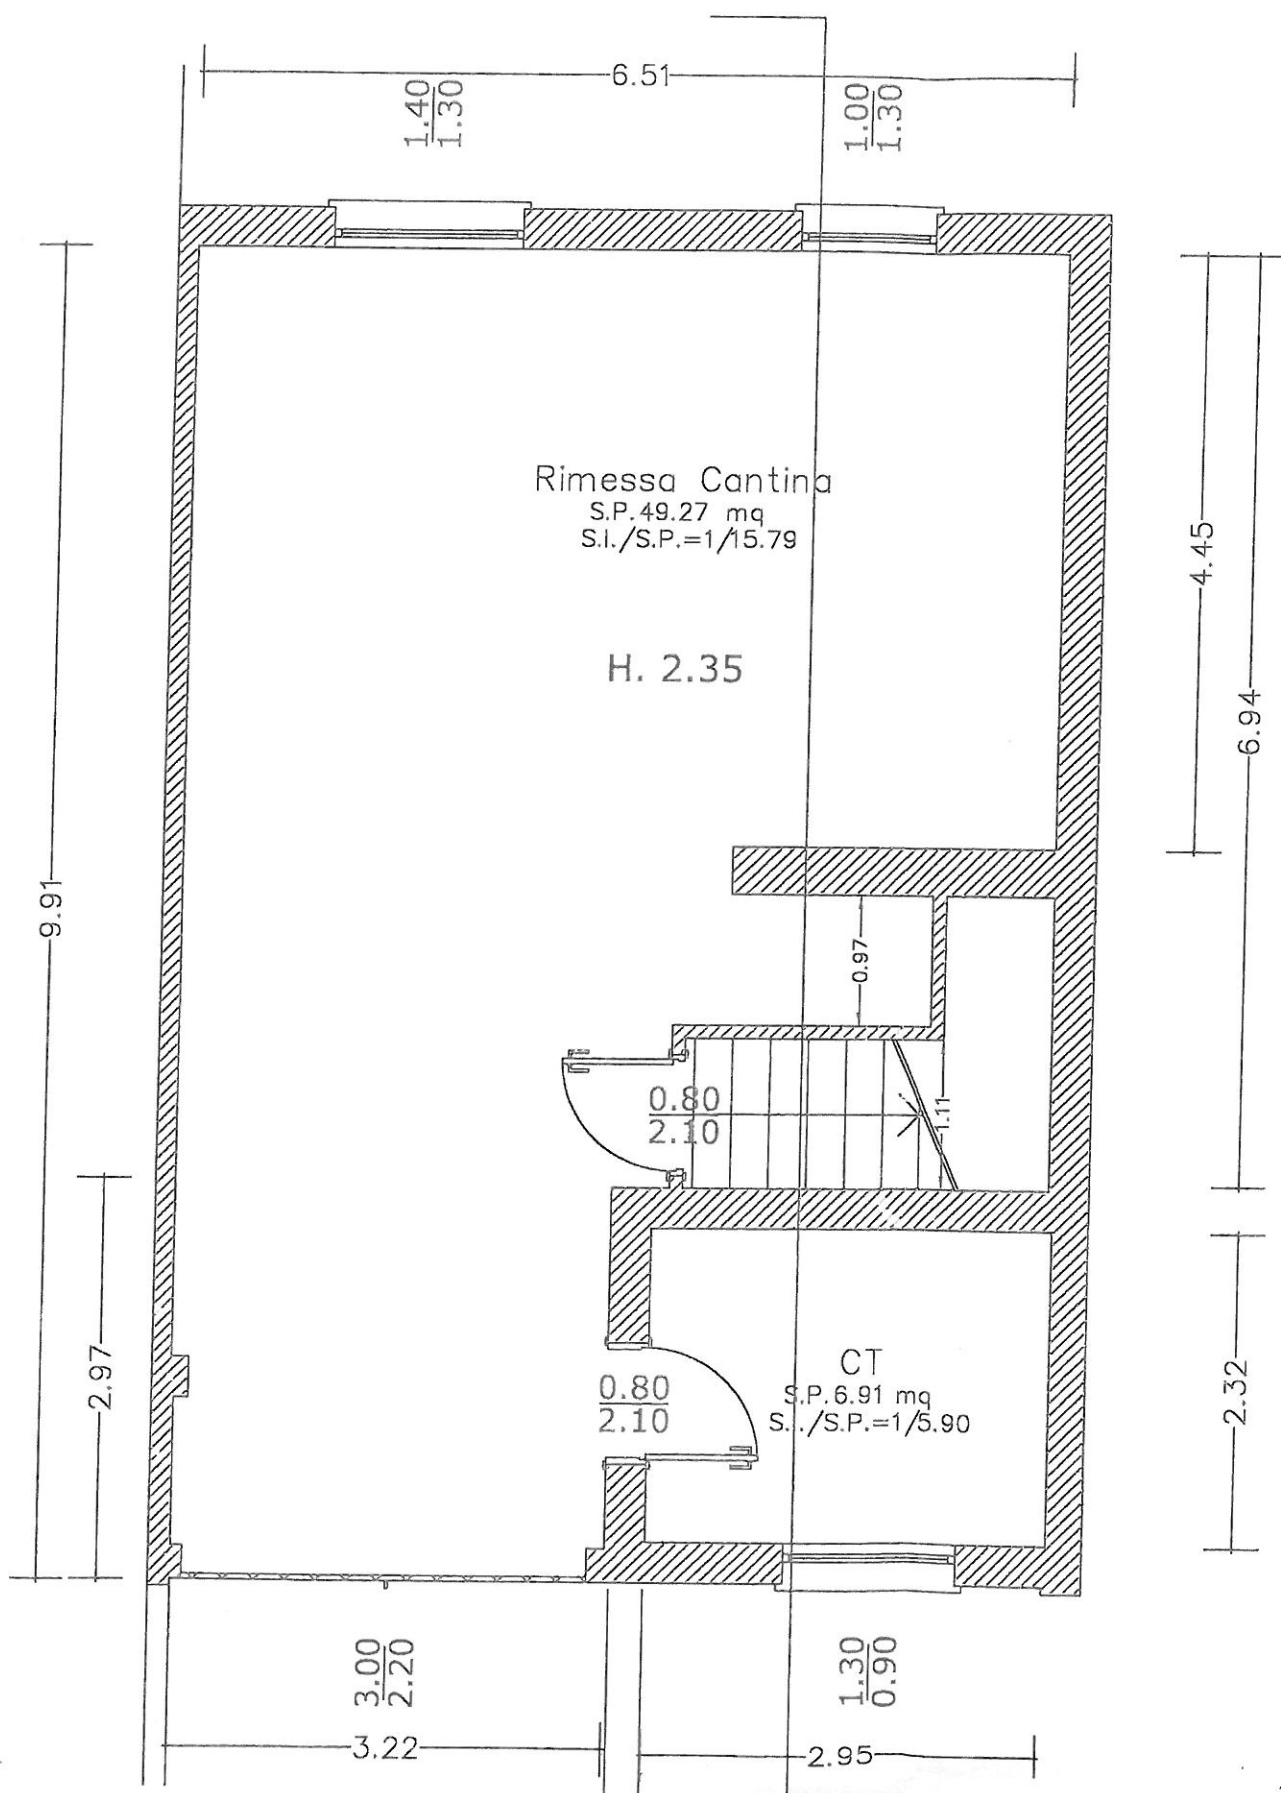

PIANTA PIANO SEMINTERATO